


- Interactive Art Gallery
- Capstone Project
- Business Showcase
- 가설벽체

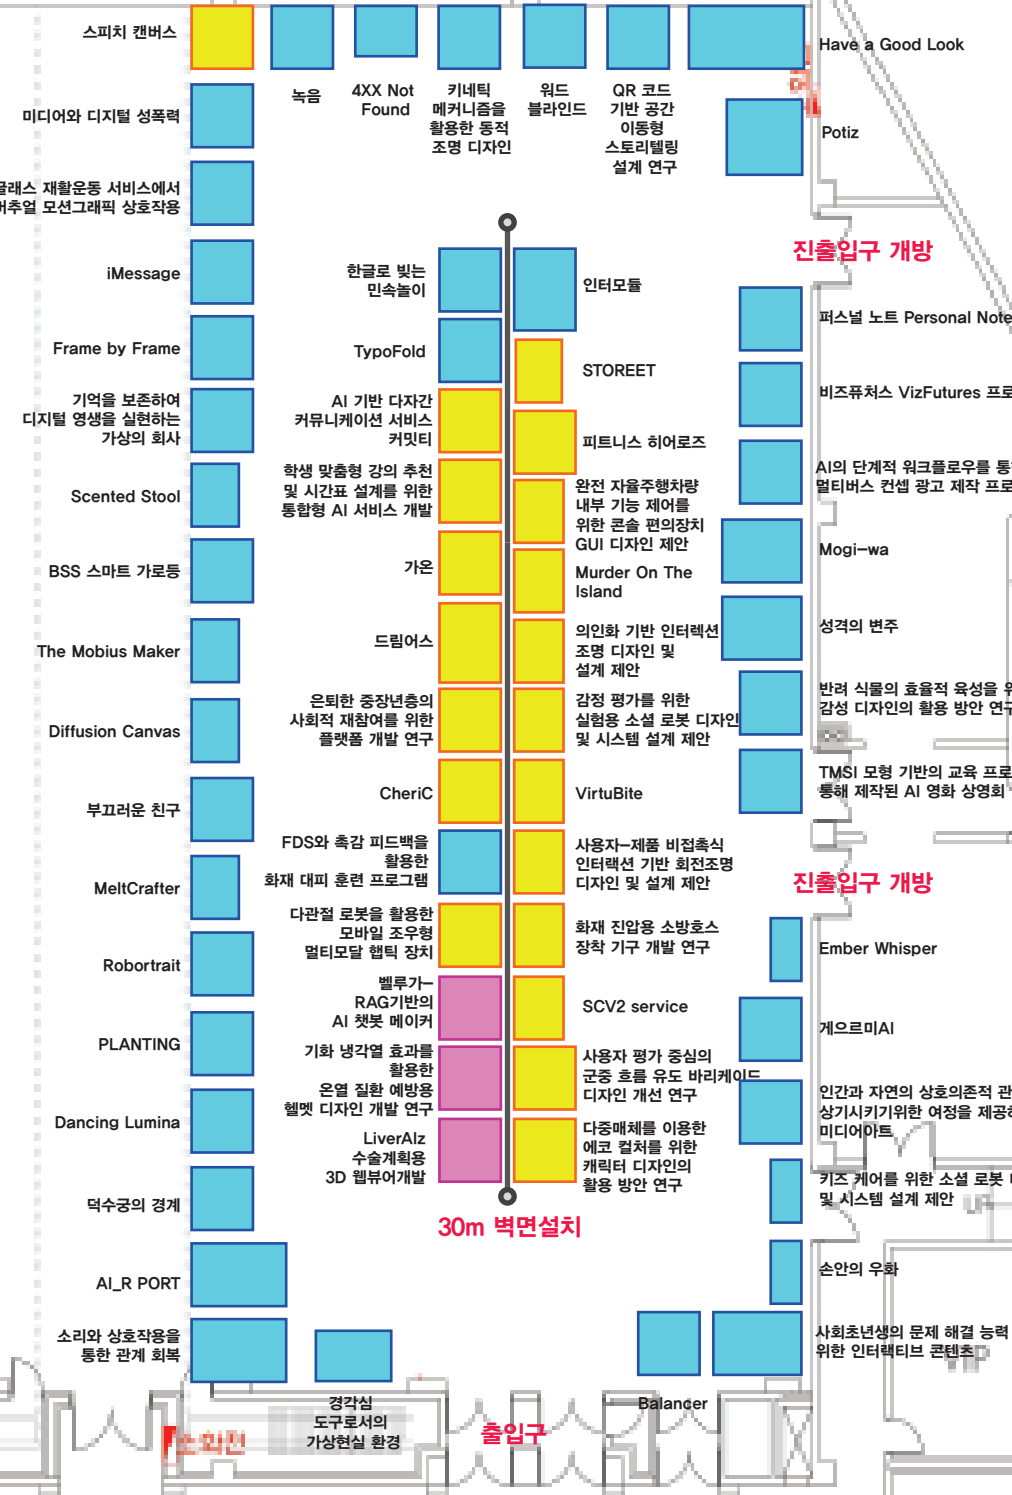

30m 벽면설치

진출입구 개방

진출입구 개방

소화전

출입구

강사실

화장실 (남)